


Tetőszinti alaprajz M=1:100

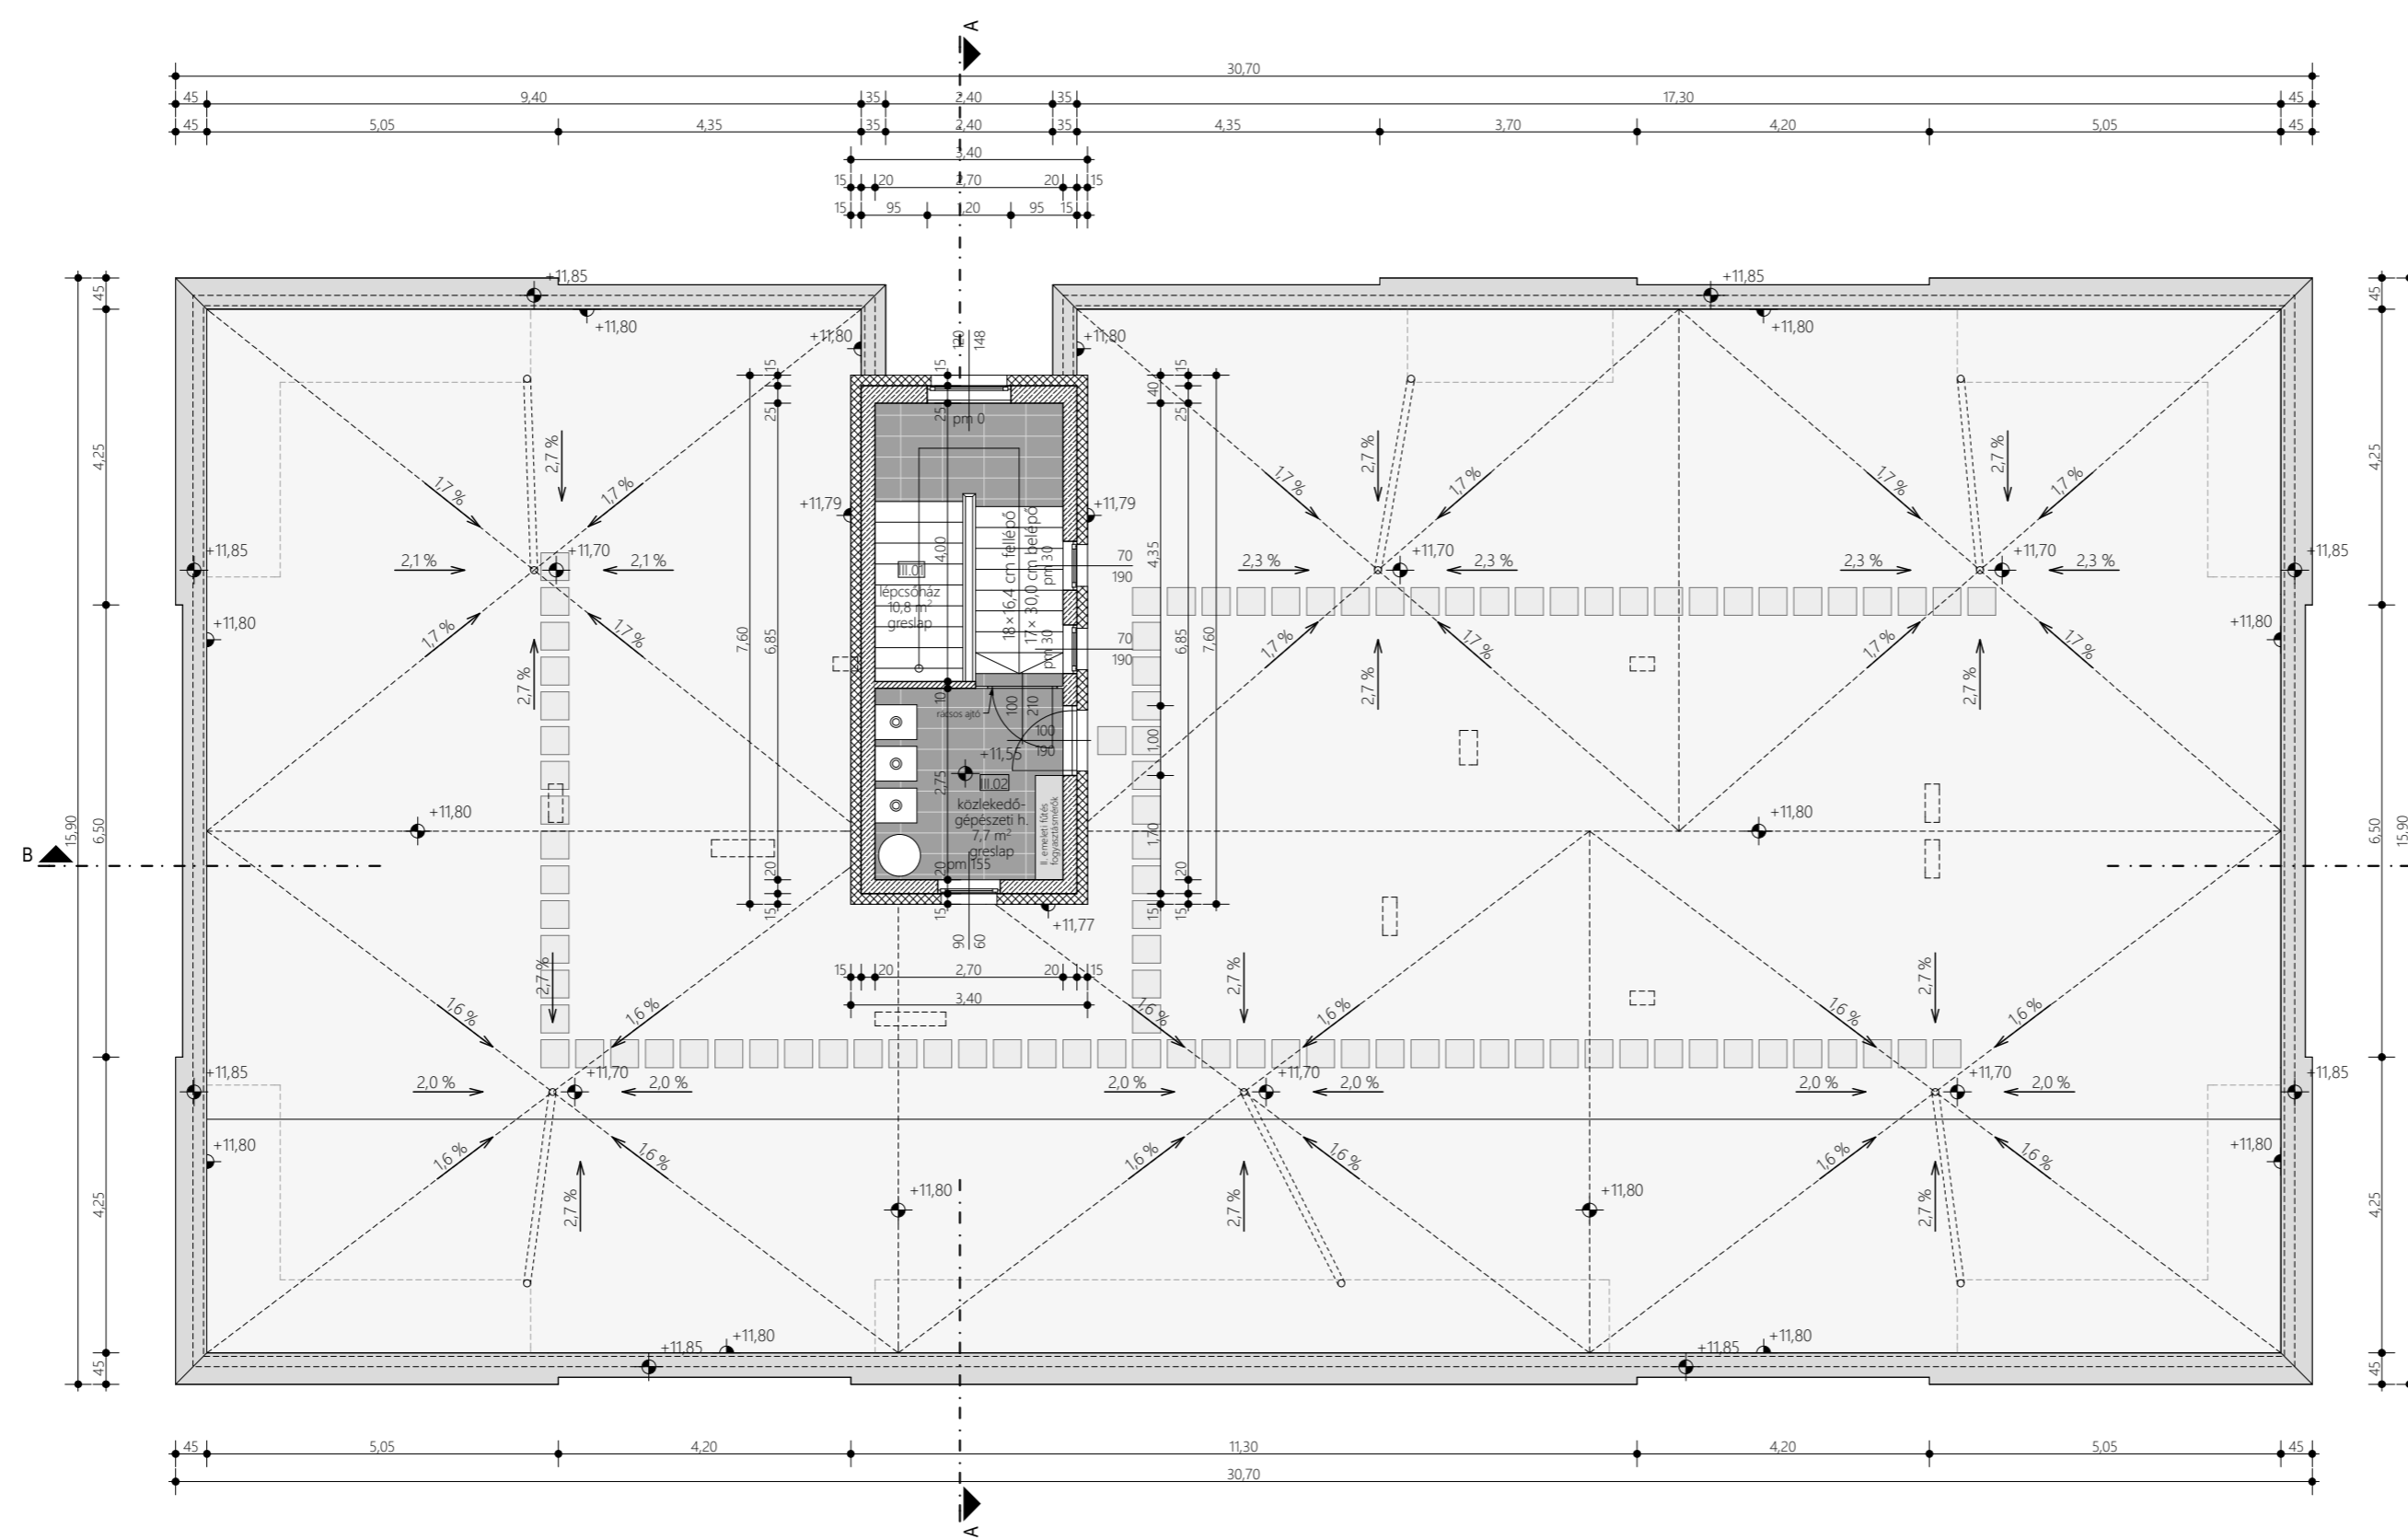


TETŐFELÉPÍTMÉNY HELYSÉGEINEK LISTÁJA

JELE	MEGNEVEZÉSE	BURKOLATA	TERÜLETE
III.01	LÉPCSŐHÁZ	greslap	10,8 m ²
III.02	KÖZLEKEDŐ-GÉPÉSZETI HELYSÉG	greslap	7,7 m ²
TETŐFELÉPÍTMÉNY ÖSSZ. HASZNOS ALAPTERÜLETE:			18,5 m²

ANYAGJELÖLÉSEK

- LEIER KÉREGFAL
- MONOLIT VB. TEHERHORDÓ SZERKEZET, PILLÉREK III. FAL
- LEIERTHERM 30 N+F VÁZKERÁMIA FALAZAT, v=30 cm
- LEIERTHERM 10 N+F FALAZAT v=10 cm
- YTONG PEF 50 ELŐFALAZÓLAP A STRANG KÖRÜL, v=5 cm
- AUSTROTHERM AT-H-80 POLISZTIROHLAB HOMLOKZATI HŐSZIGETELÉS, v=5 cm, 10 cm, 20 cm
- AUSTROTHERM XPS HŐSZIGETELÉS, v=5cm
- VÍZSZIGETELÉS

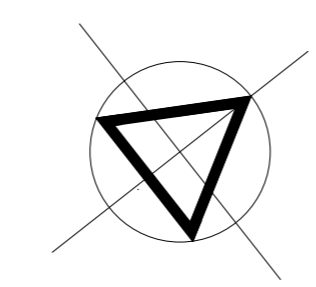

terv: Többlakásos lakóház engedélyezési terve		tervlap: Tetőszinti alaprajz	
Nagy Ottó építész Kamarai szám: É 08-0387 Cím: 9082 Nyúl, Héma u. 194. Telefon: 20/323-69-57 E-mail: nagyotto.epitesz@gmail.com	építész munkatárs: Pati Barbara okl. építész 8360 Keszthely, Pacsirta u. 15.	építető: Bomex-Bau Kft. 9134 Bodonhely, Dózsa Gy. u. 16.	méretarány: 1:100
		építés helye: Győr-Kismegyer Arató u. 2219/14 hrsz.	tervezés dátuma: 2016-06-30

É6